




Betonwaren- und Verbundsteinwerk
Lehen GmbH & Co. KG


Celler Straße 20
29331 Lachendorf
Telefon (0 51 45) 98 99-0
Telefax (0 51 45) 98 99 77

www.betonsteinwerk.de
info@betonsteinwerk.de

Pflaster-Systeme aus Lachendorf

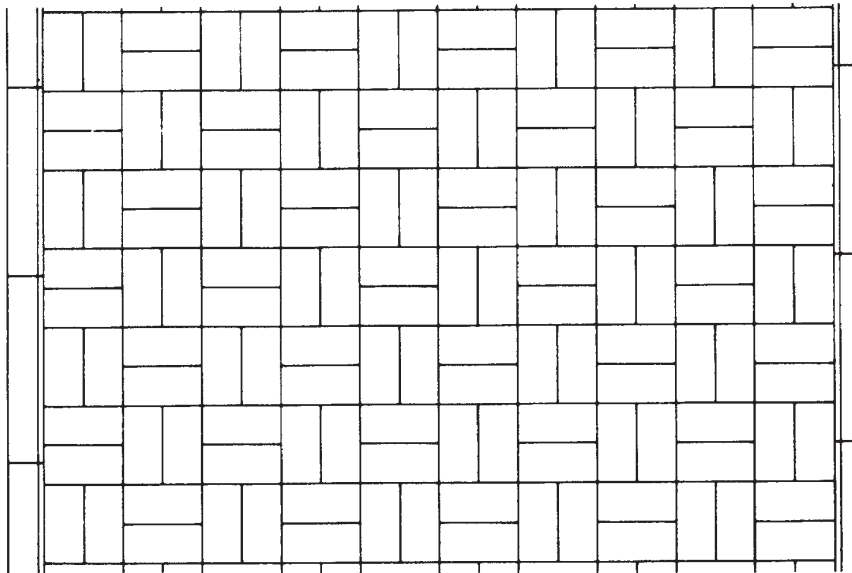

Blockverband

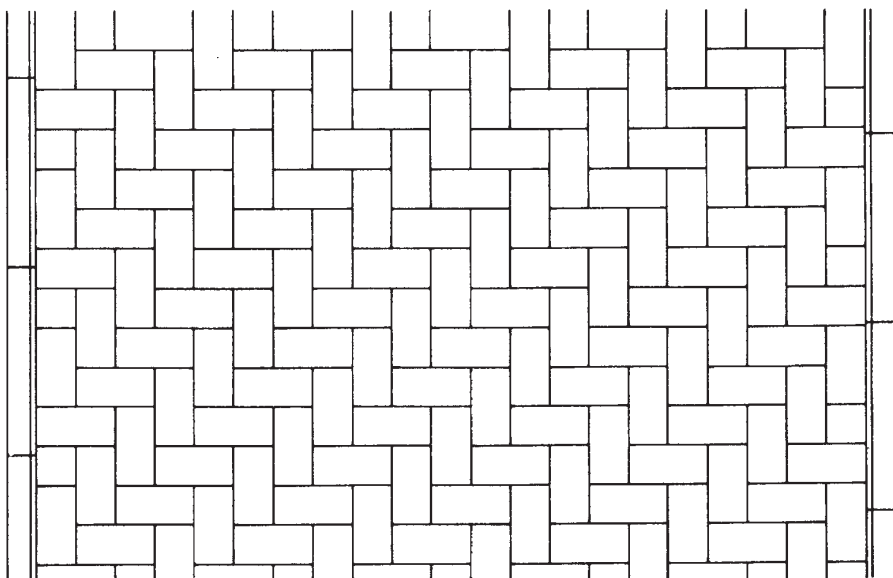

Fischgrätverband

Maßstab 1 : 20



Betonwaren- und Verbundsteinwerk
Lehen GmbH & Co. KG

Celler Straße 20
29331 Lachendorf


Telefon (0 51 45) 98 99-0

Telefax (0 51 45) 98 99 77

www.betonsteinwerk.de

info@betonsteinwerk.de

Pflaster-Systeme aus Lachendorf

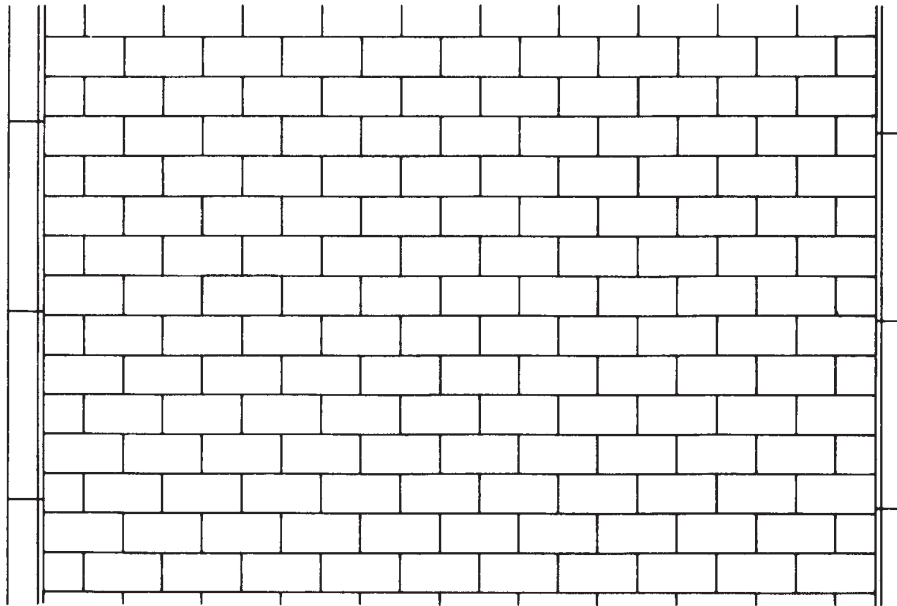

Läuferverband